


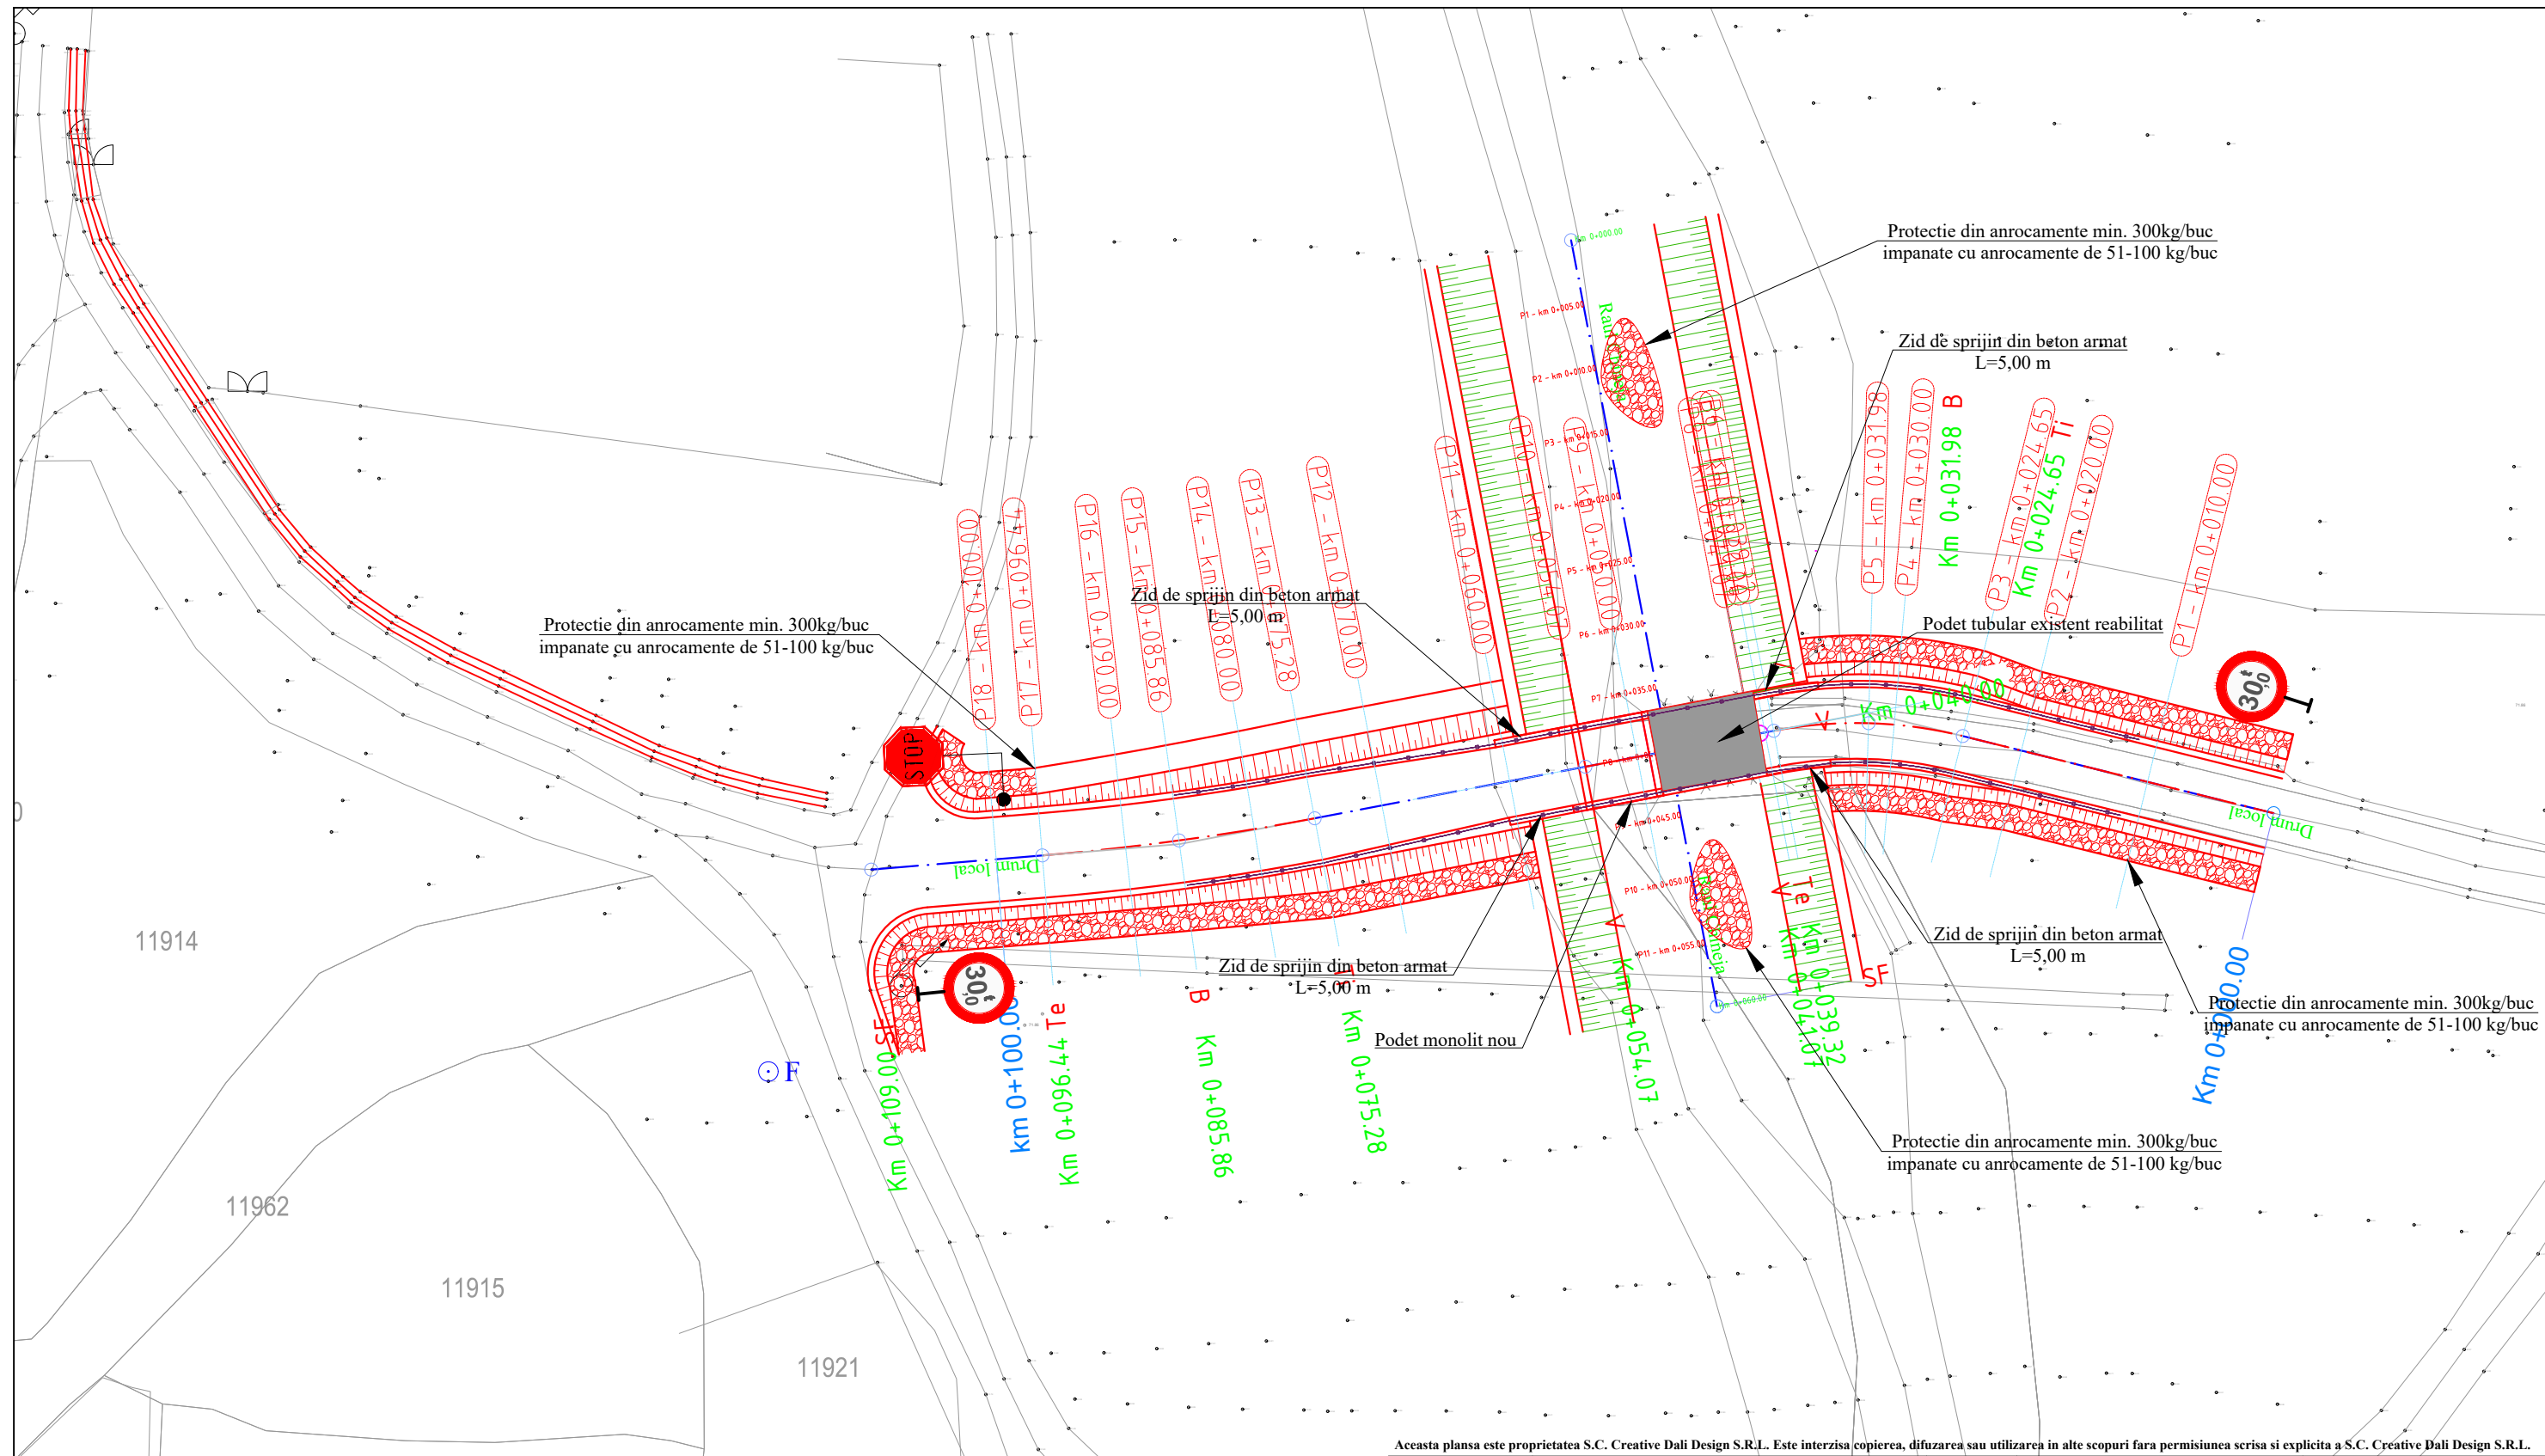

Zona seismică de calcul
 $a_g=0.30$ g, $T_c=0.70$ s conf P100-1/2013
Categorie de importanță "C"
Exigență de calitate A4, B2, D



LEGENDA:


-  - lucrări existente;
 - lucrări proiectate.

Nota:

- Orice modificare a prezentei planse se face numai cu acordul scris al proiectantului.
- Orice neconcordanță cu prevederile prezentei planse și situația din amplasamentul lucrării, se va aduce la cunoștința proiectantului.

Această planșă este proprietatea S.C. Creative Dali Design S.R.L. Este interzisă copierea, difuzarea sau utilizarea în alte scopuri fără permisiunea scrisă și explicită a S.C. Creative Dali Design S.R.L.

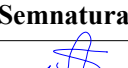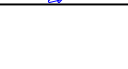
Verificator	Cerinta A4, B2, D	Referat de verificare	
Expert	Cerinta A4, B2, D	Expertiza tehnica	
PROIECTANT	 S.C. CREATIVE DALI DESIGN S.R.L. GALATI B-dul Dunării, Nr. 28, Bloc B4, Sc. 4, Ap. 61, Municipiul Galati J17/1905/2019 - RO 41894471 Telefon: 0746.070.449; E-mail: bulgaru.alexandru@yahoo.ro	BENEFICIAR: ORAȘUL TÂRGU BUJOR, JUDEȚUL GALAȚI	Proiect nr. 01/2026
Specificatie	Numele	Semnatura	Scara
Sef Proiect	ing. Constantin Anton		1:500
Proiectat	ing. Gheorghe Istrate		Data
Proiectat	ing. Danut Pasniciuc		2026
PLAN DE SITUAȚIE POD PESTE RAUL CHINEJA			Plansa nr: 02
REABILITARE POD IN SAT MOSCU, ORAȘ TÂRGU BUJOR, JUDEȚUL GALAȚI			FAZA: D.O.A.

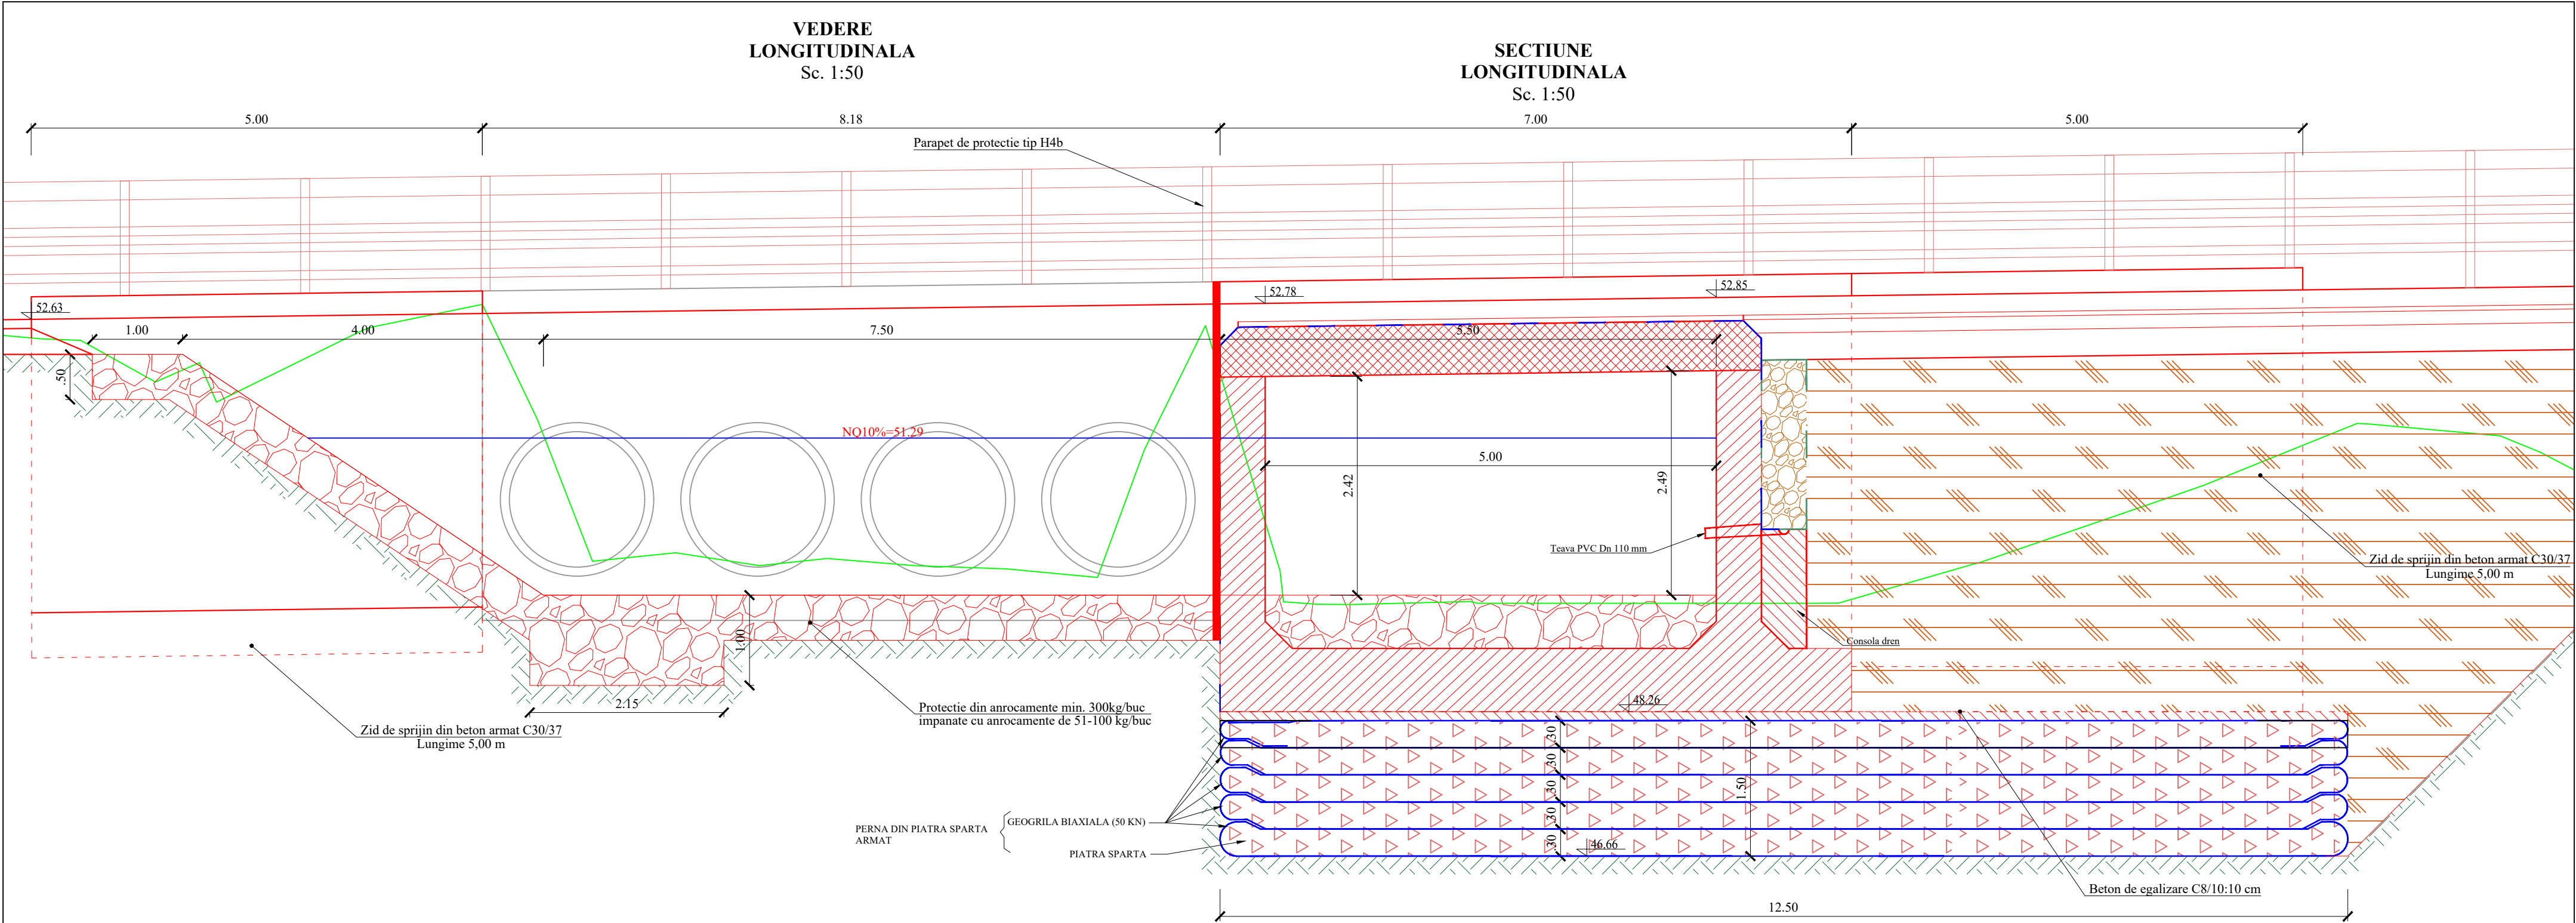

Zona seismica de calcul
 $a_g=0.30$ g, $T_c=0.70$ s conf P100-1/2013
Categoria de importanta "C"
Exigenta de calitate A4, B2, D

LEGENDA:

 - lucrari existente;

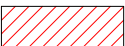
 - lucrari proiectate.

Nota:

1. Orice modificare a prezentei planse se face numai cu acordul scris al proiectantului.


2. Orice neconcordanță cu prevederile prezentei planse și situația din amplasamentul lucrării, se va aduce la cunoștința proiectantului.

Aceasta planșă este proprietatea S.C. Creative Dali Design S.R.L. Este interzisă copierea, difuzarea sau utilizarea în alte scopuri fără permisiunea scrisă și explicită a S.C. Creative Dali Design S.R.L.

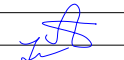
Verificator		Cerinta A4, B2, D	Referat de verificare	
Expert		Cerinta A4, B2, D	Expertiza tehnica	
PROIECTANT	 S.C. CREATIVE DALI DESIGN S.R.L. GALATI B-dul Dunării, Nr. 28, Bloc B4, Sc. 4, Ap. 61, Municipiul Galati J17/1905/2019 - RO 41894471 Telefon: 0746.070.449; E-mail: bulgaru.alexandru@yahoo.ro		BENEFICIAR: ORAȘUL TÂRGU BUJOR, JUDEȚUL GALAȚI	Proiect nr. 01/2026
Specificatie	Numele	Semnatura	Scara	FAZA: D.O.A.
Sef Proiect	ing. Constantin Anton		1:50	
Proiectat	ing. Gheorghe Istrate		Data	
Proiectat	ing. Danut Pasnicu		2026	Planșă nr: 03


SECTIUNE SI VEDERE LONGITUDINALA
POD PESTE RAUL CHINEJA

Sc. 1:50

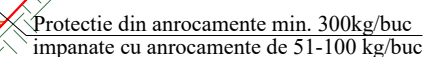

1. Orice modificare a prezentei planse se face numai cu acordul scris al proiectantului.
2. Orice neconcordanta cu prevederile prezentei planse si situatia din amplasamentul lucrarii, se va aduce la cunostinta proiectantului.

 Acceasta plansa este proprietatea S.C. Creative Dali Design S.R.L. Este interzisa copierea, difuzarea sau utilizarea in alte scopuri fara permisiunea scrisa si explicita a S.C. Creative Dali Design S.R.L..				
Verificator		Cerinta A4, B2, D	Referat de verificare	
Expert		Cerinta A4, B2, D	Expertiza tehnica	
PROIECTANT	 Creative Dali Design B-dul Dunarea, nr. 28, Bl BA, Sc. 4, Ap 61, municipiul Galati 3771905/2019 CUI: 41894471 Tel.: 0746.070.448	S.C. CREATIVE DALI DESIGN S.R.L. GALATI B-dul Dunarea, Nr.28, Bloc B4, Sc.4, Ap. 61, Municipiul Galati J1711905/2019 - RO 41894471 Telefon: 0746.070.448; E-mail: bulgaru.alexandru@yahoo.ro	BENEFICIAR: ORAȘUL TÂRGU BUJOR, JUDEȚUL GALAȚI	Proiect nr. 01/2026
			REABILITARE POD IN SAT MOSCU, ORAȘ TÂRGU BUJOR, JUDEȚUL GALAȚI	FAZA: D.O.A.
Specificatie	Numele	Semnatura	Scara	
Sef Proiect	ing. Constantin Anton		1:50	
Proiectat	ing. Gheorghe Istratie		Data	
Proiectat	ing. Danut Pasnicjuc		2026	SECTIUNE TRANSVERSALA STRUCTURA NOUA POD PESTE RAUL CHINEJA Plansa nr: 04

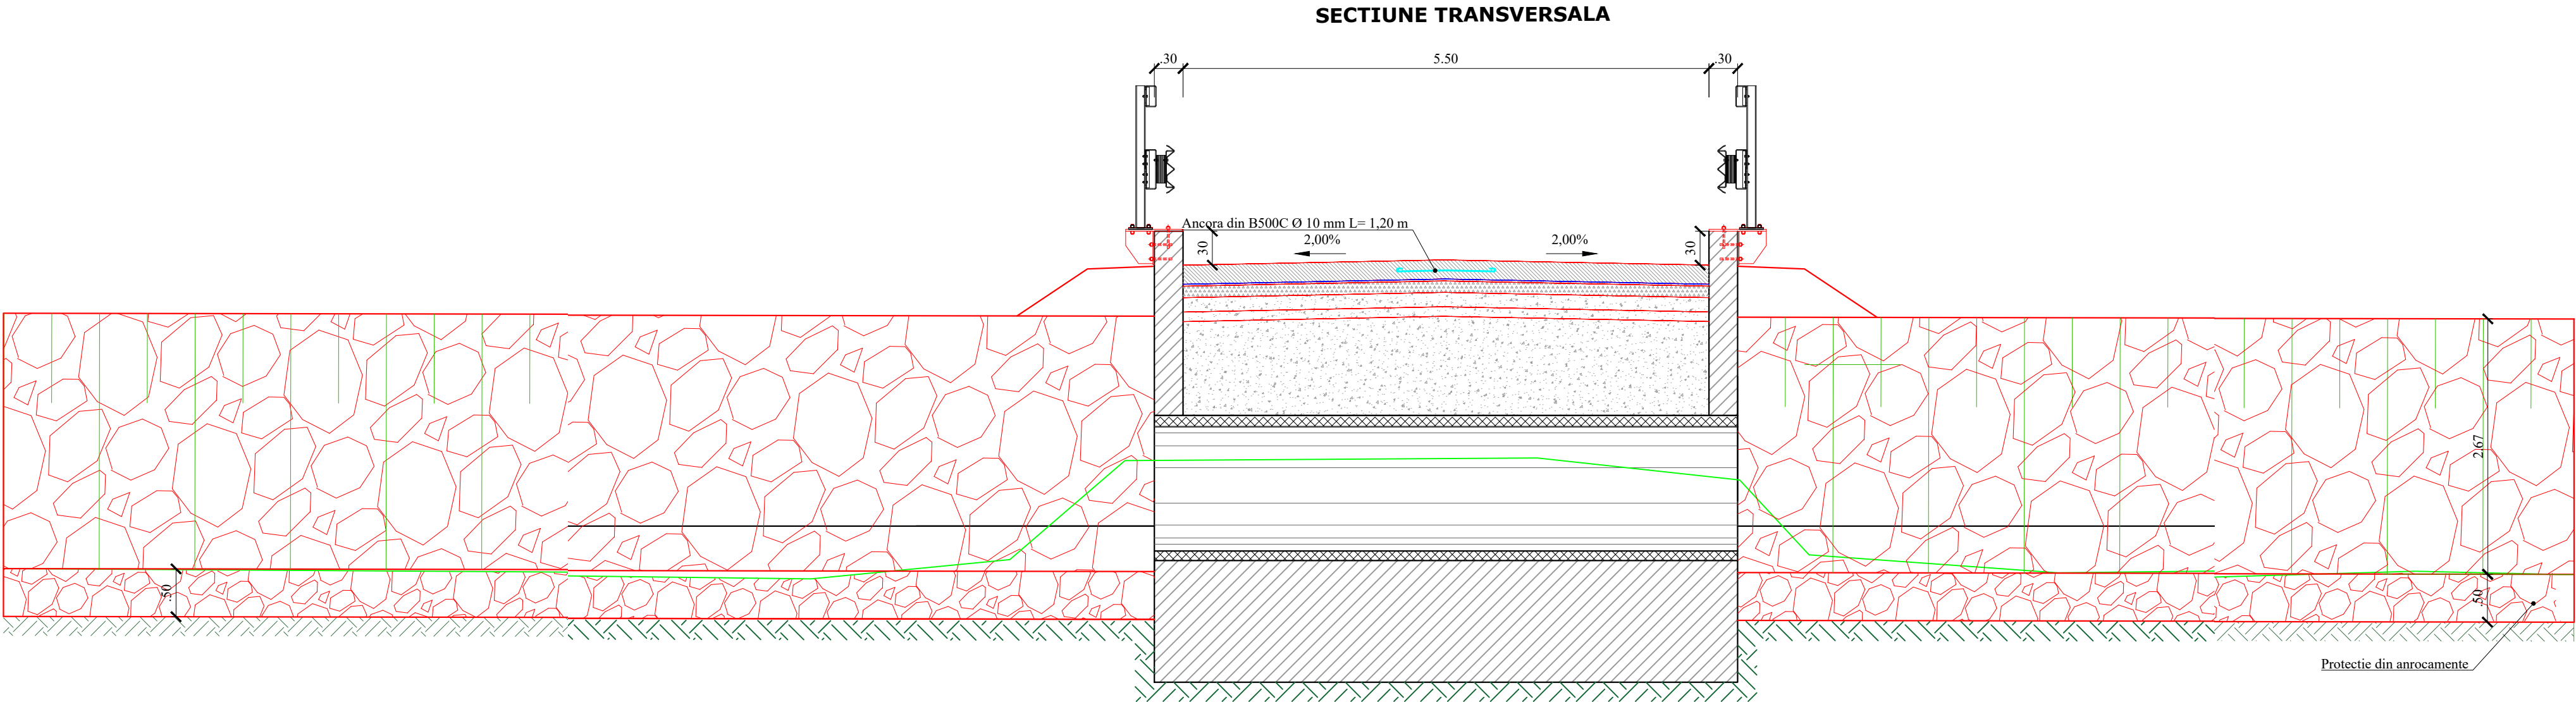


Zona seismică de calcul
 $a_g=0.30\text{ g}$, $T_c=0.70\text{ s}$ conf P100-1/2013
Categorie de importanță "C"
Exigență de calitate A4, B2, D


LEGENDA:

 - lucrări existente;


 - lucrări proiectate.

Nota:
1. Orice modificare a prezentei planse se face numai cu acordul scris al proiectantului.
2. Orice neconcordanță cu prevederile prezentei planse și situația din amplasamentul lucrării, se va aduce la cunoștința proiectantului.

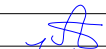Aceasta planşa este proprietatea S.C. Creative Dali Design S.R.L. Este interzisă copierea, difuzarea sau utilizarea în alte scopuri fără permisiunea scrisă şi explicită a S.C. Creative Dali Design S.R.L.					
Verificator			Cerinta A4, B2, D	Referat de verificare	
Expert			Cerinta A4, B2, D	Expertiza tehnica	
PROIECTANT	 S.C. CREATIVE DALI DESIGN S.R.L. GALATI B-dul Dunarea, Nr. 28, Bloc B4, Sc. 4, Ap. 61, Municipiul Galati J17/1905/2019 - RO 41894471 Telefon: 0748.070.449; E-mail: bulgaru.alexandru@yahoo.ro			BENEFICIAR: ORAȘUL TÂRGU BUJOR, JUDEȚUL GALAȚI	Proiect nr. 01/2026
				REABILITARE POD IN SAT MOSCU, ORAȘ TÂRGU BUJOR, JUDEȚUL GALAȚI	FAZA: D.O.A.
Specificatie	Numele	Semnatura	Scara		
Sef Proiect	ing. Constantin Anton		1:50		
Proiectat	ing. Gheorghe Istrate		Data	SECȚIUNE TRANSVERSALA STRUCTURA EXISTENTA	Plansa nr:
Proiectat	ing. Danut Pasnicu		2026	POD PESTE RAUL CHINEJA	05

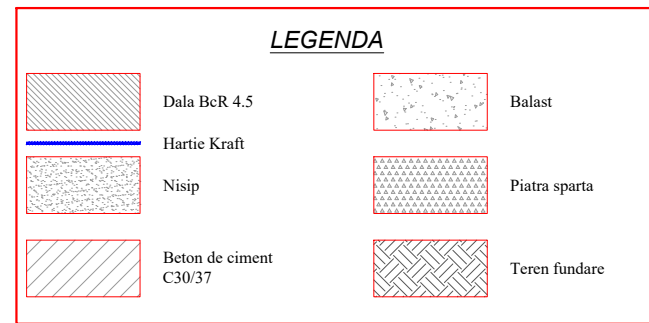

km 0+000-0+036

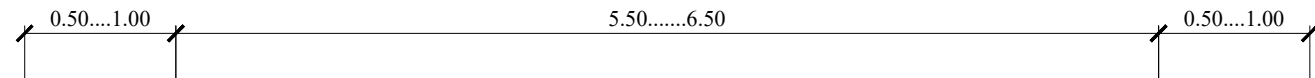


1. Orice modificare a prezentei planse se face numai cu acordul scris al proiectantului.
2. Orice neconcordanta cu prevederile prezentei planse si situatia din amplasamentul lucrarii, se va aduce la cunostinta proiectantului.

— Aceasta planşa este proprietatea S.C. Creative Dali Design S.R.L. Este interzisă copierea, difuzarea sau utilizarea în alte scopuri fără permisiunea scrisă şi explicită a S.C. Creative Dali Design S.R.L.

Verificator			Cerinta A4, B2, D	Referat de verificare	
Expert			Cerinta A4, B2, D	Expertiza tehnica	
PROIECTANT	 Creative Dali Design B-dul Dunare, nr. 28, Bl BA, Sc. 4, Ap. 61, municipiul Galati 377/1905/2019 CUI: 41894471 Tel.: 0746.070.449			BENEFICIAR: ORAȘUL TÂRGU BUJOR, JUDEȚUL GALAȚI	Proiect nr. 01/2026
	S.C. CREATIVE DALI DESIGN S.R.L. GALATI B-dul Dunarea, Nr. 28, Bloc B4, Sc. 4, Ap. 61, Municipiul Galati J17/1905/2019 - RO 41894471 Telefon: 0746.070.449; E-mail: bulgaru.alexandru@yahoo.ro			REABILITARE POD IN SAT MOSCU, ORAȘ TÂRGU BUJOR, JUDEȚUL GALAȚI	FAZA: D.O.A.
	Specificatie	Numele	Semnatura	Scara	
	Sef Proiect	ing. Constantin Anton		1:50	
Proiectant	ing. Georgehe Istrate		Data 2026	PROFIL TRANSVERSAL TIP PE ZONA RAMPELOR DE ACCES POD PESTE RAUL CHINEJA	Planșa nr.: 06


PROFIL TRANSVERSAL TIP
PE ZONA ZIDURILOR DE SPRIJIN RAMPA DJ242B

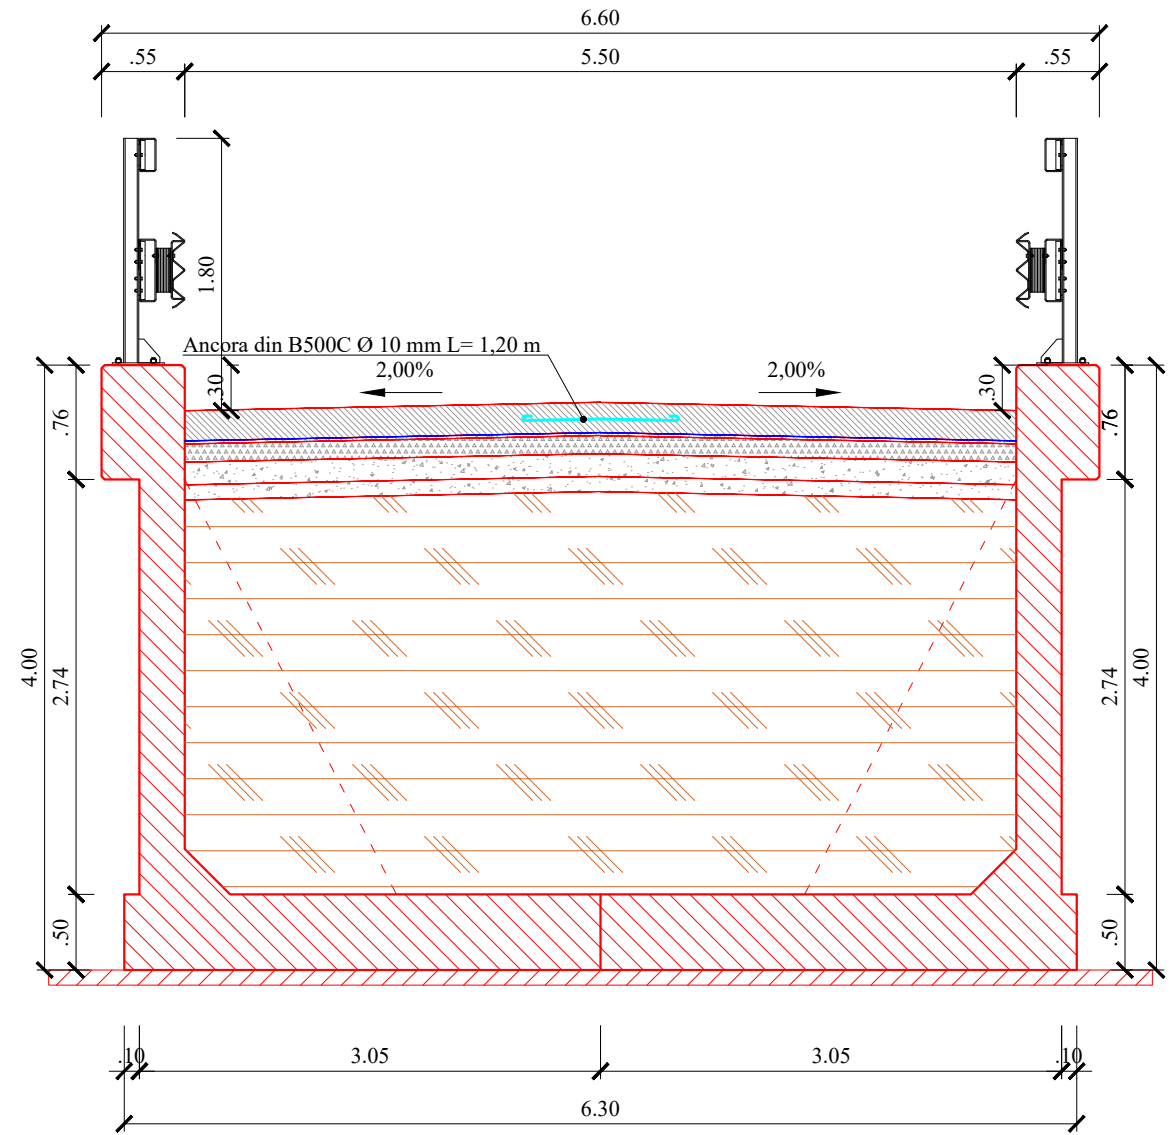

LEGENDA			
	Dala BcR 4.5		Balast
	Hartie Kraft		Piatra sparta
	Nisip		Teren fundare
	Beton de ciment C30/37		

Nota:
1. Orice modificare a prezentei planse se face numai cu acordul scris al proiectantului.
2. Orice neconcordanță cu prevederile prezentei planse și situația din amplasamentul lucrării, se va aduce la cunoștința proiectantului.

PROFIL TRANSVERSAL TIP
PE ZONA ZIDURILOR DE SPRIJIN RAMPA SAT MOSCU

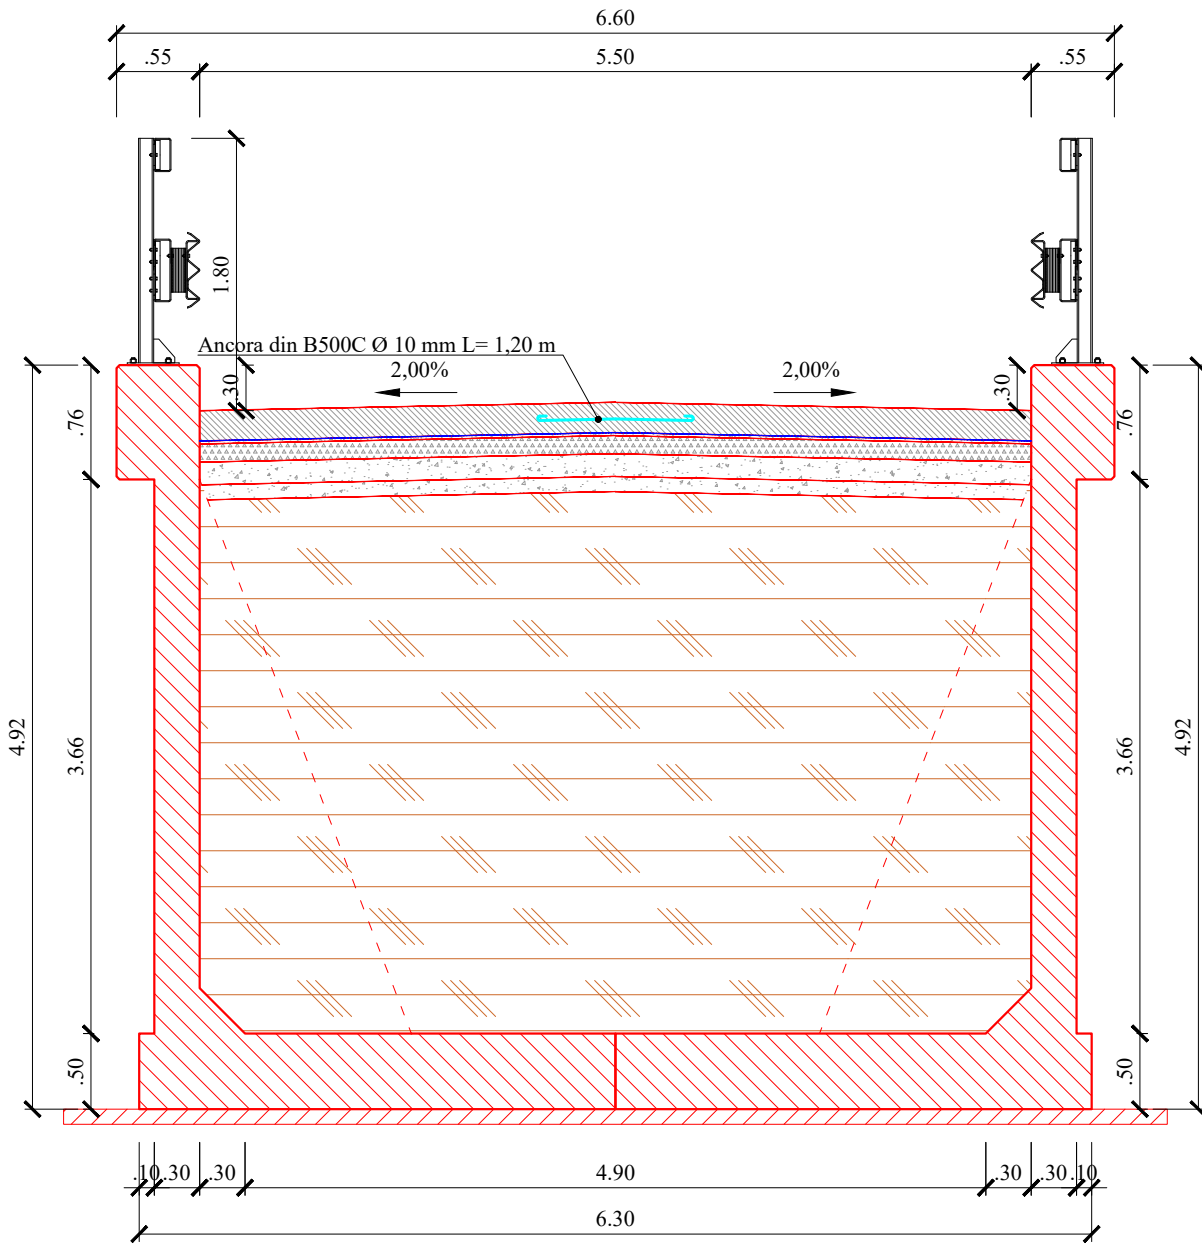

Aceasta planșă este proprietatea S.C. Creative Dali Design S.R.L. Este interzisă copierea, difuzarea sau utilizarea în alte scopuri fără permisiunea scrisă și explicită a S.C. Creative Dali Design S.R.L.

Verificator	Cerinta A4, B2, D		Referat de verificare	
Expert	Cerinta A4, B2, D		Expertiza tehnica	
PROIECTANT	 S.C. CREATIVE DALI DESIGN S.R.L. GALATI B-dul Dunarea, Nr. 28, Bloc B4, Sc. 4, Ap. 61, Municipiul Galati J17/1905/2019 - RO 41894471 Telefon: 0746.070.449; E-mail: bulgaru.alexandru@yahoo.ro		BENEFICIAR: ORAȘUL TÂRGU BUJOR, JUDEȚUL GALAȚI	
			REABILITARE POD IN SAT MOSCU, ORAȘ TÂRGU BUJOR, JUDEȚUL GALAȚI	
			PROFIL TRANSVERSAL TIP PE ZONA ZIDURILOR DE SPRIJIN A RAMELOR DE ACCES POD PESTE RAUL CHINEJA	
Specificatie	Numele	Semnatura	Scara	Proiect nr. 01/2026 FAZA: D.O.A. Planșă nr: 07
Sef Proiect	ing. Constantin Anton		1:50	
Proiectat	ing. Gheorghe Istrate		Data 2026	
Proiectat	ing. Danut Pasniciuc			

